



# KAMERINDELING VERBLIJFCENTRUM VILLA VOGELSANCK

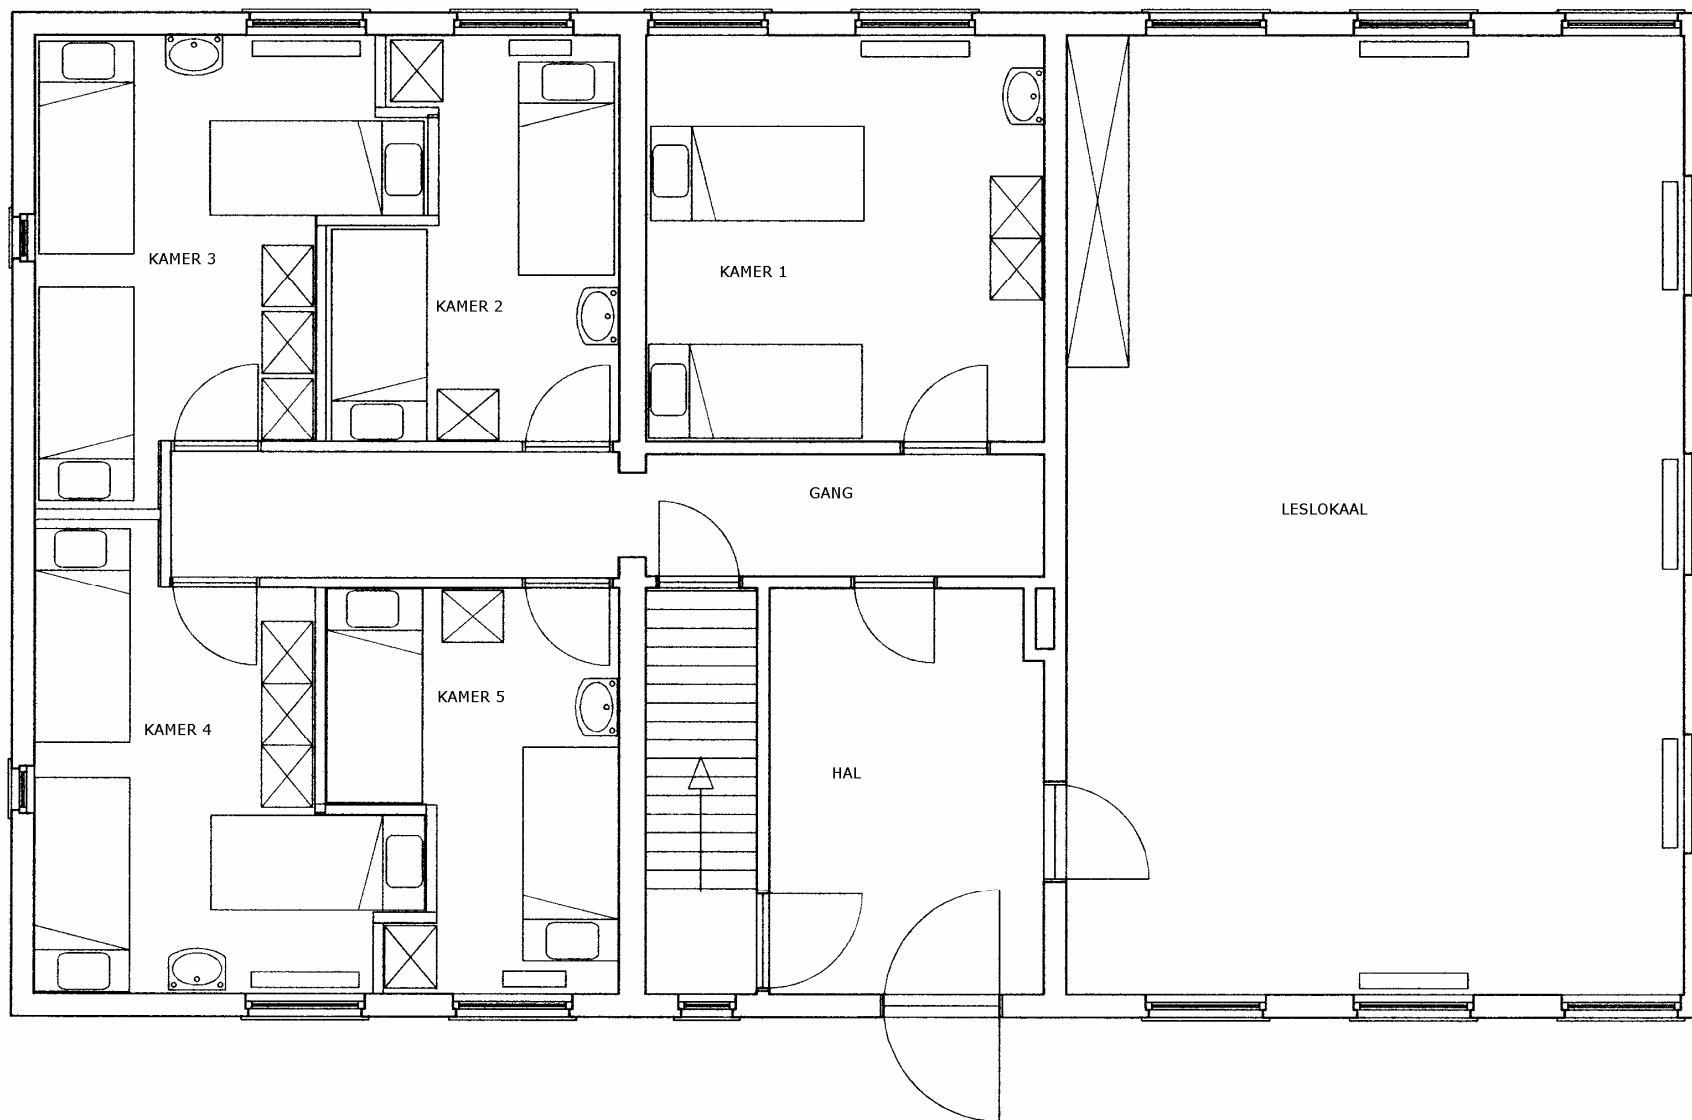

GELIJKVLOERS

Schaal: 1/50

aantal bedden; 6 in kamer 1 / 4 in kamer 2 / 6 in kamer 3 / 6 in kamer 4 / 4 in kamer 5.

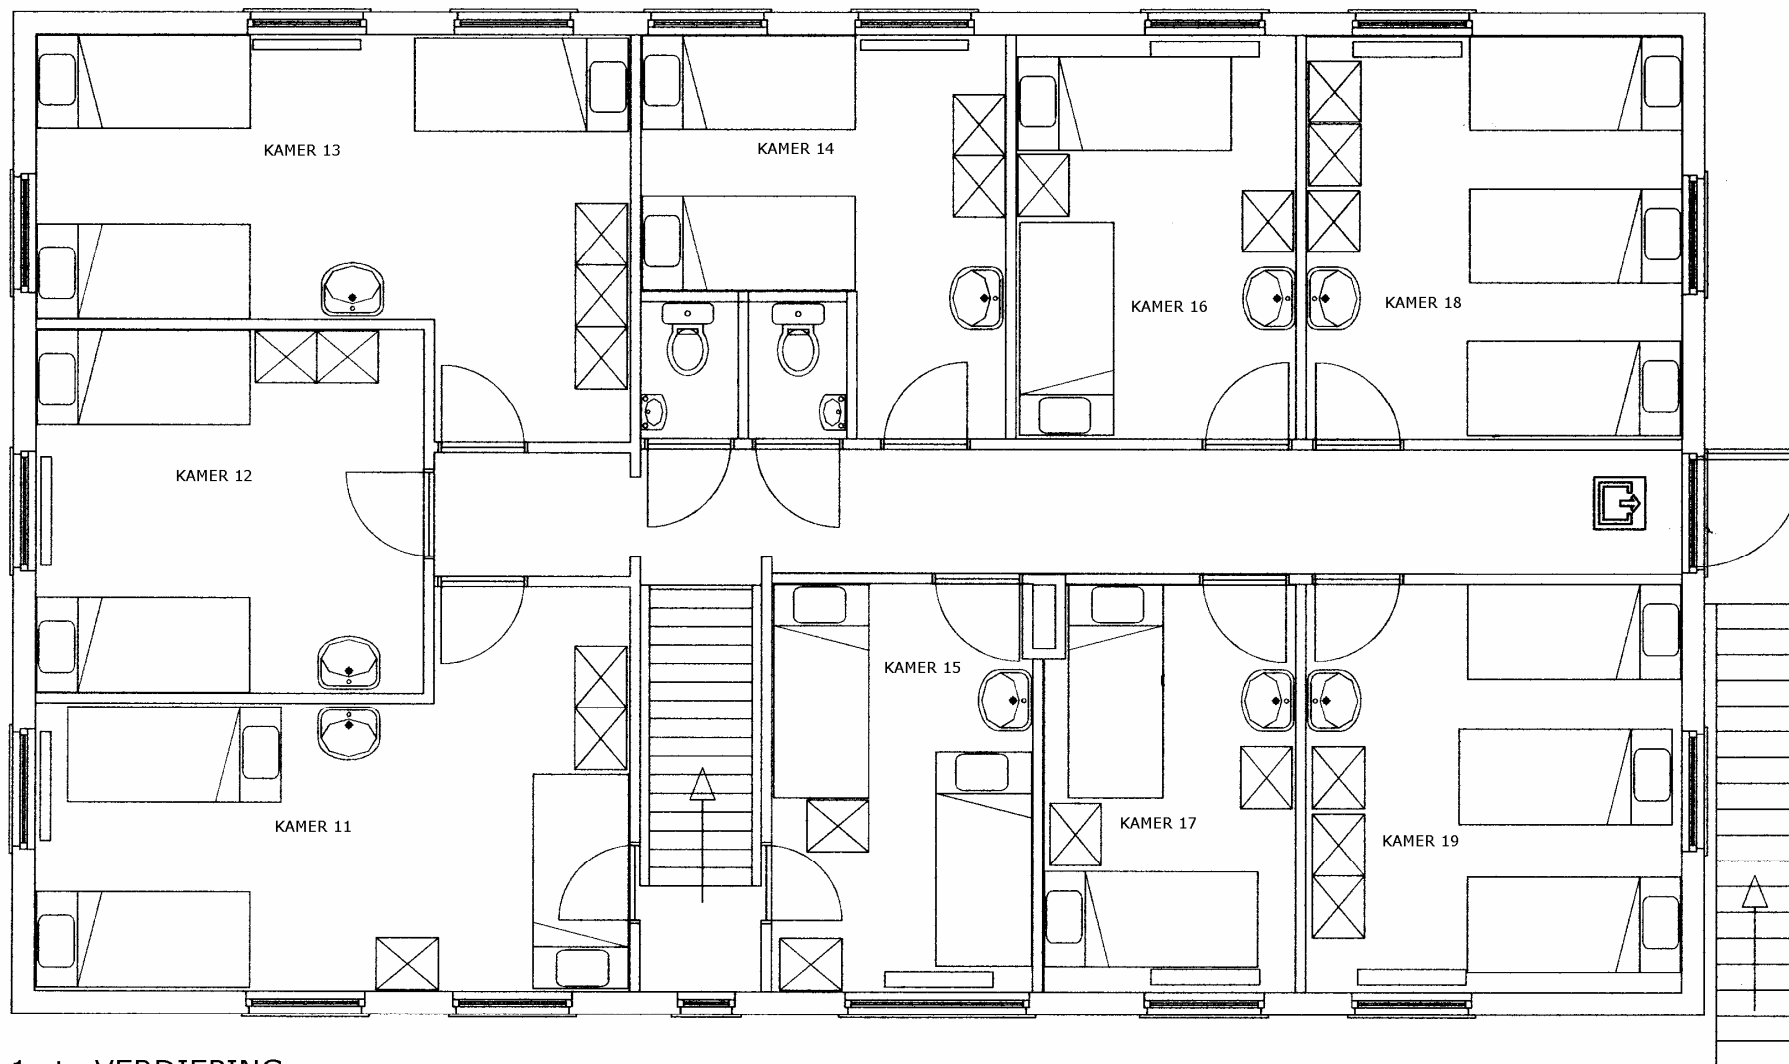

1 ste VERDIEPING

Schaal: 1/50

aantal bedden; 7 in kamer 11 / 5 in kamer 12 / 6 in kamer 13 / 4 in kamer 14 / 4 in kamer 15  
 4 in kamer 16 / 4 in kamer 17 / 6 in kamer 18 / 6 in kamer 19.